



**SITUACION REGULADOR ACTUAL**  
 ESCALA 1 : 10.000

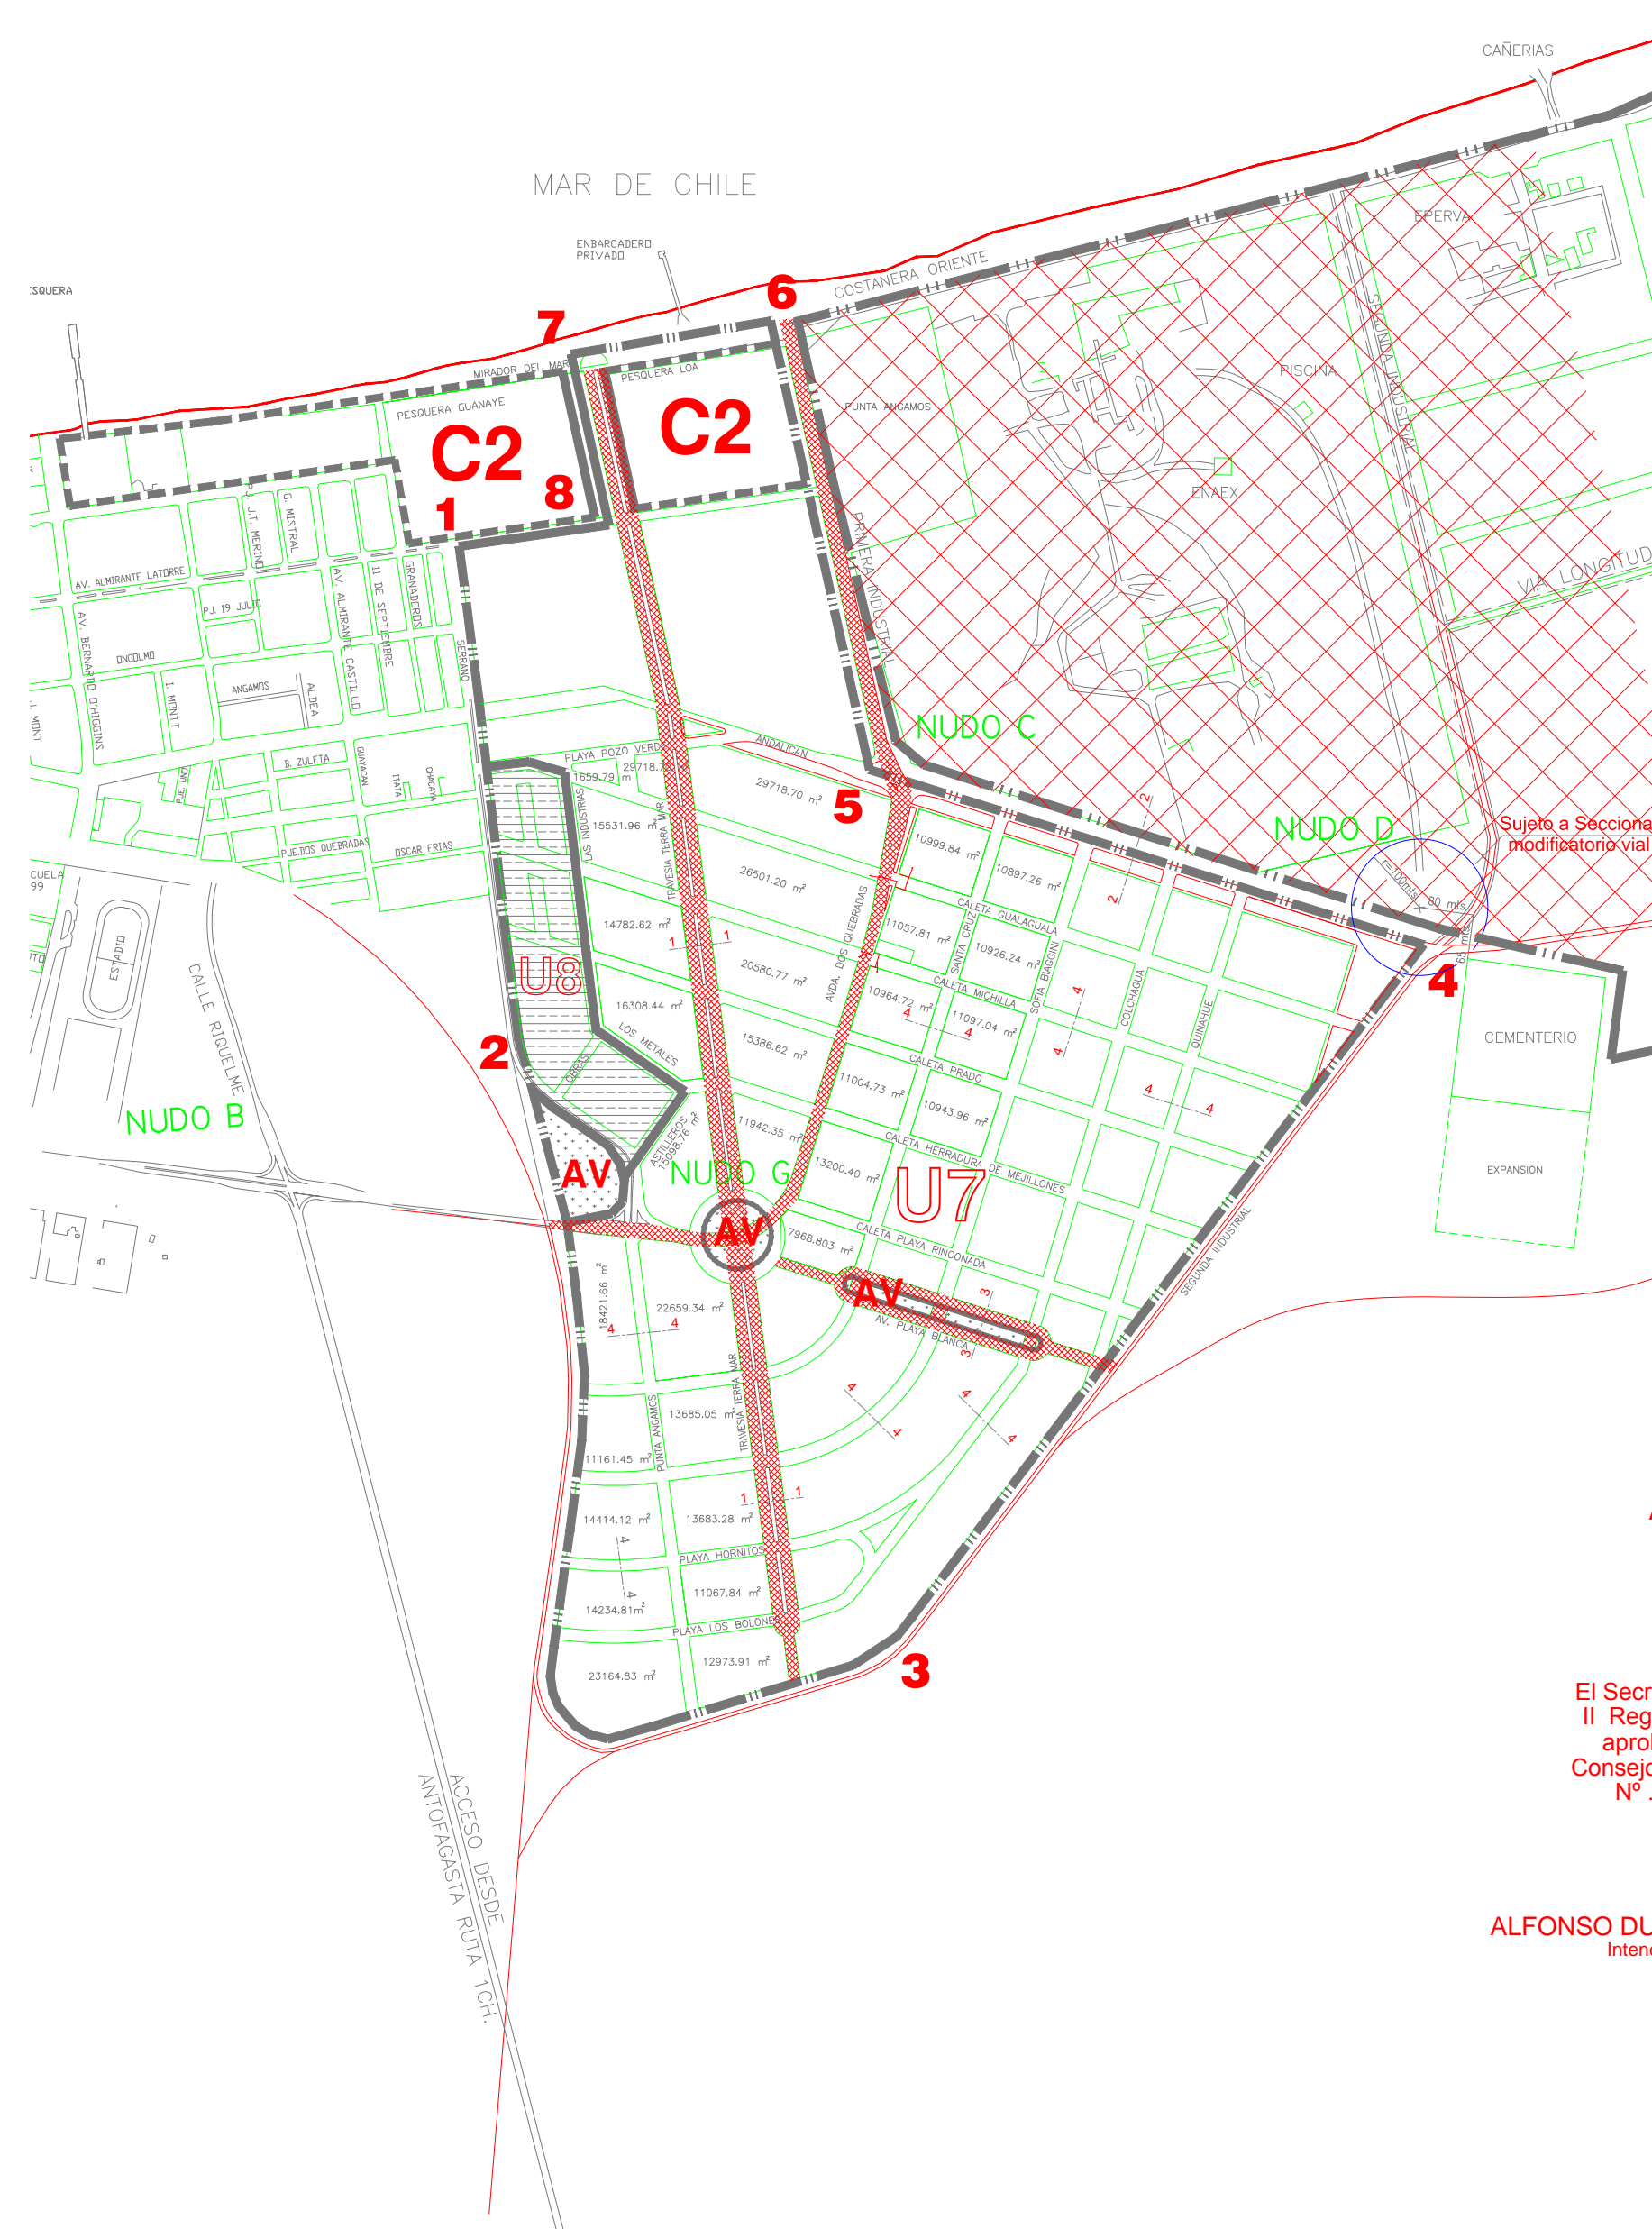

**SITUACION CON SECCIONAL MODIFICATORIO**  
 ESCALA 1 : 10.000

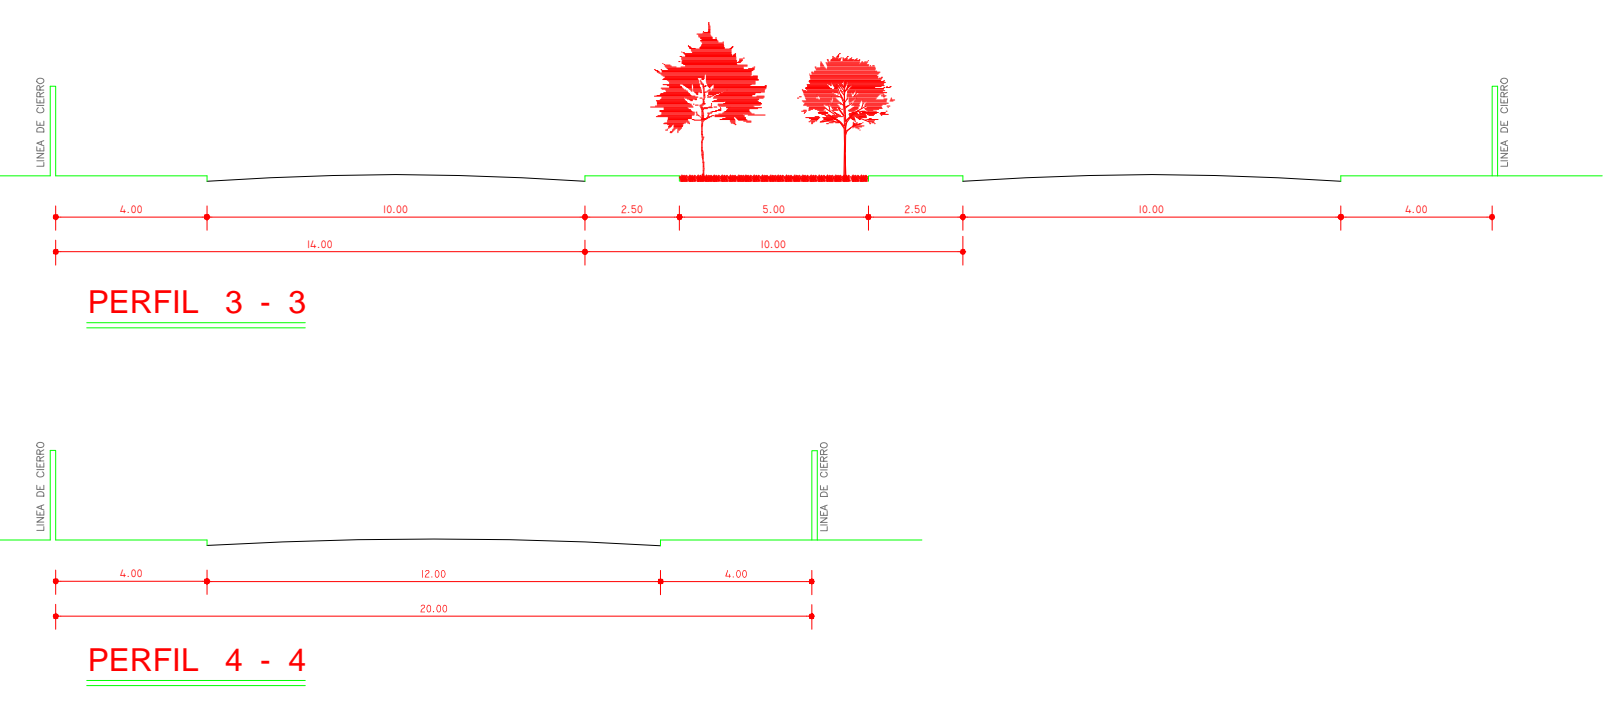

APROBACION GOBIERNO REGIONAL  
 II REGION ANTOFAGASTA

APROBACION SECRETARIA REGIONAL MINISTERIAL  
 DE VIVIENDA URBANISMO

El Secretario Ejecutivo y Ministro de Fé del Consejo Regional II Región que suscribe certifica que el presente plano fue aprobado por Acuerdo N° ..... de ..... del Consejo Regional II Regional sancionado por la Resolución N° ..... del .....

DINA TARRAZA LOVAZZANO  
 Arquitecto  
 Secretaria Regional Ministerial

GONZALO GODOY BARRIENTOS  
 Arquitecto  
 Jefe Depto Desarrollo Urbano  
 MINVU II Región

ALFONSO DULANTO RENCORET  
 Intendente Regional

HERNAN PERALTA CORTES  
 Abogado Gobierno Regional

MARCIA RAMOS ROBLES  
 Abogada Ministro de Fé  
 MINVU II Región


APROBACION ILUSTRE MUNICIPALIDAD DE MEJILLONES

Aprobado por Acuerdo Municipal N° ..... de fecha ..... y sancionado por Decreto Alcaldicio N° ..... con fecha ..... de 2001.-

MARCELINO CARVAJAL FERREIRA  
 Alcalde Comuna de Mejillones

SAMUEL HIDALGO PALACIOS  
 Secretario Municipal

**PERFILES TIPO SECCIONAL**  
 ESCALA 1 : 10.000

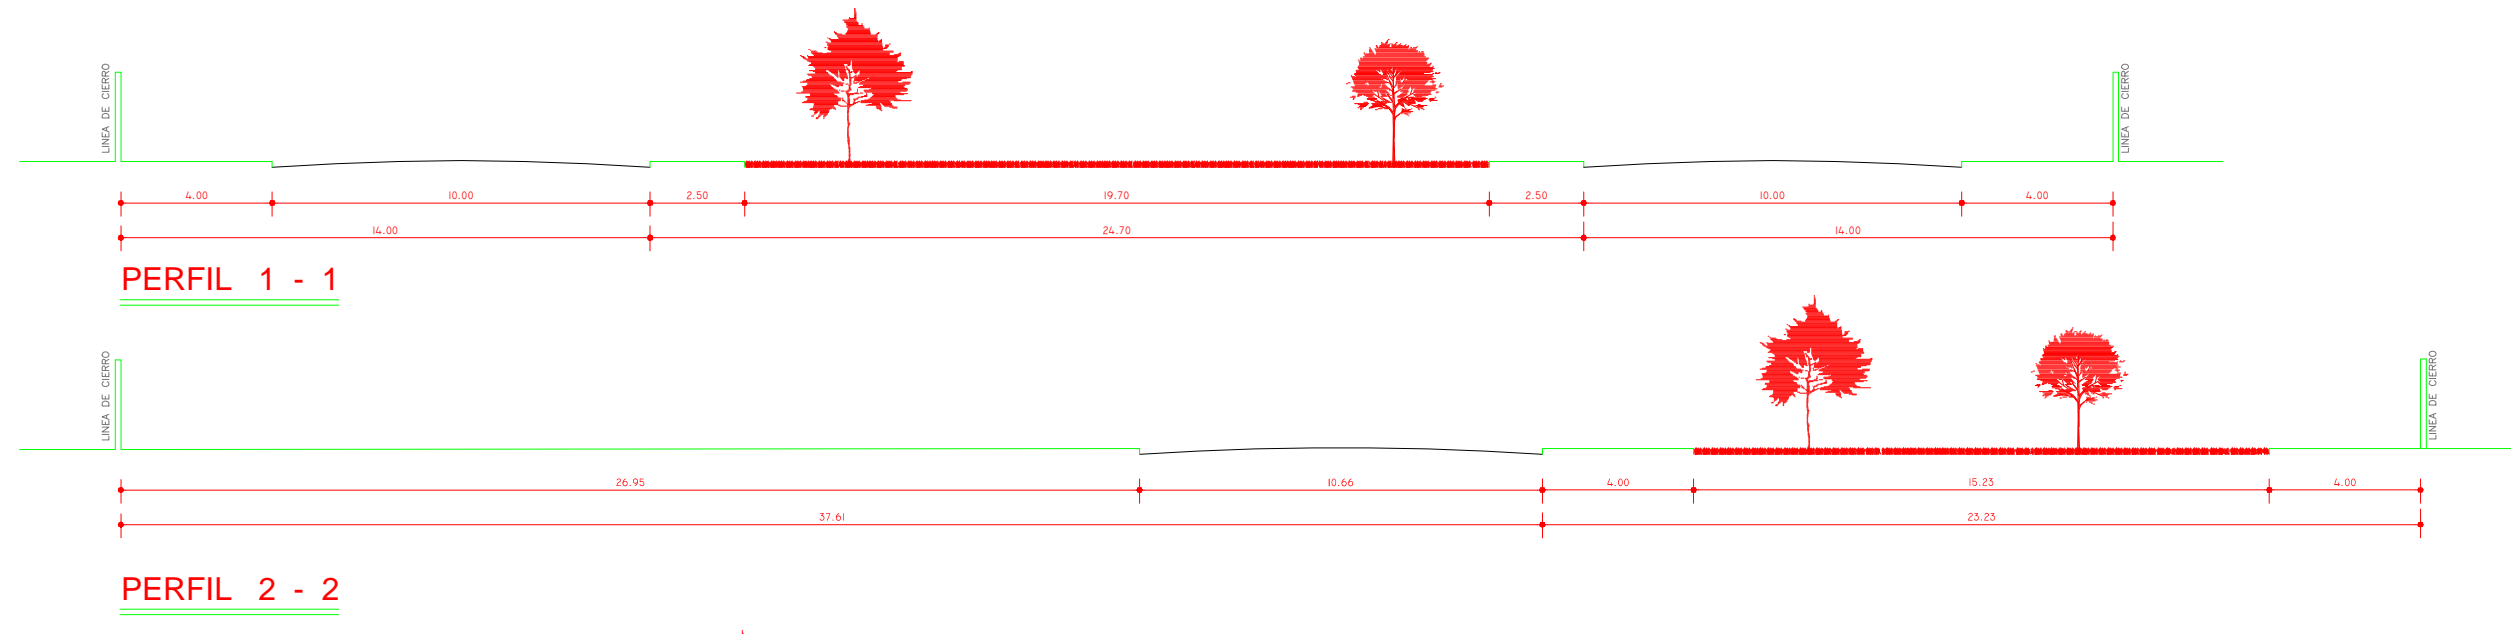

MINISTERIO DE VIVIENDA Y URBANISMO SECRETARIA REGIONAL MINISTERIAL ANTOFAGASTA II REGION		<b>PSI-1</b>
PLAN SECCIONAL PEQUEÑA INDUSTRIA MEJILLONES		
SECRETARIO REGIONAL MINISTERIAL DINA TARRAZA LOVAZZANO	JEFE DEPTO. DESARROLLO URBANO GONZALO GODOY BARRIENTOS	
PROYECTO: DEPARTAMENTO DESARROLLO URBANO	DIBUJO: ORLANDO GILJON CAMPOS	
ESCALA: INDICADAS	FECHA: NOVIEMBRE 2001	